


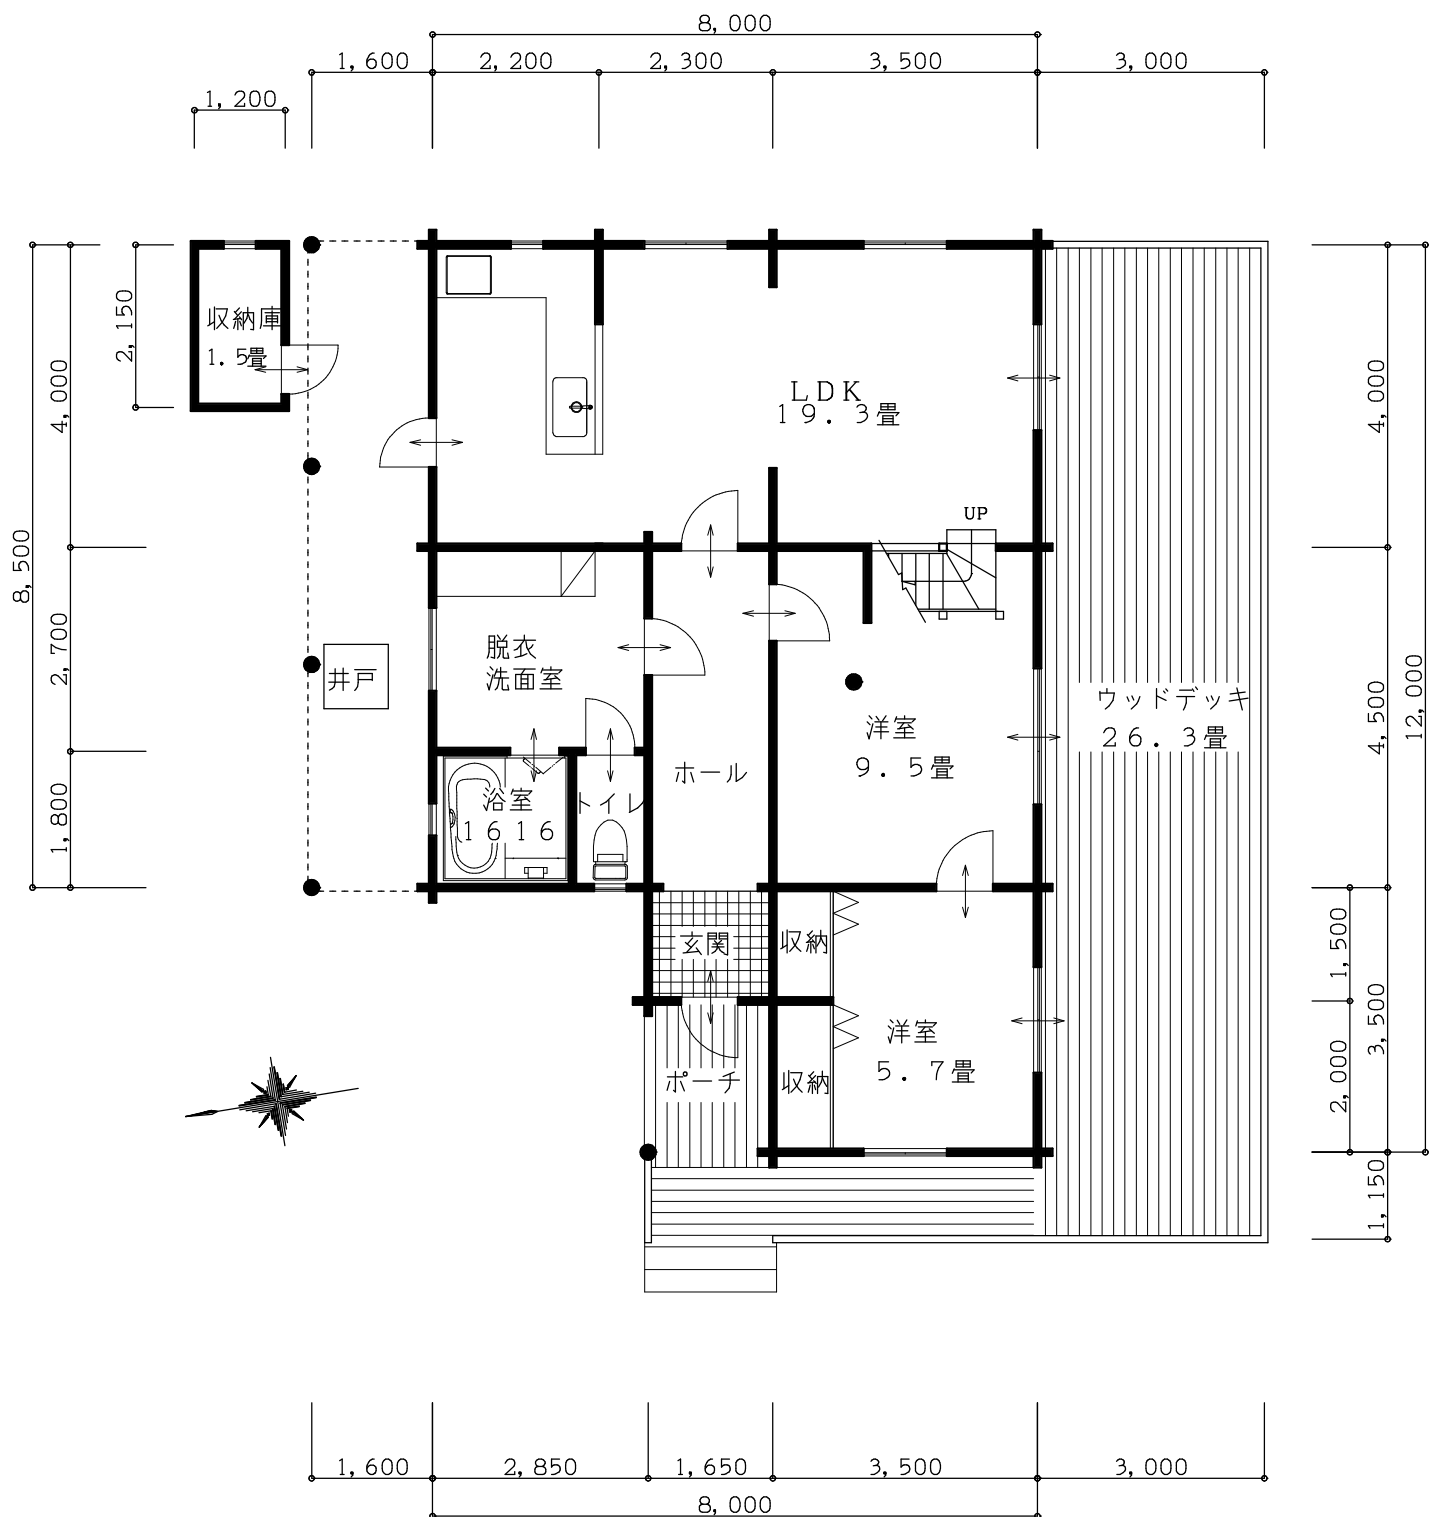

1 階 平 面 図

1/100